


# A-A

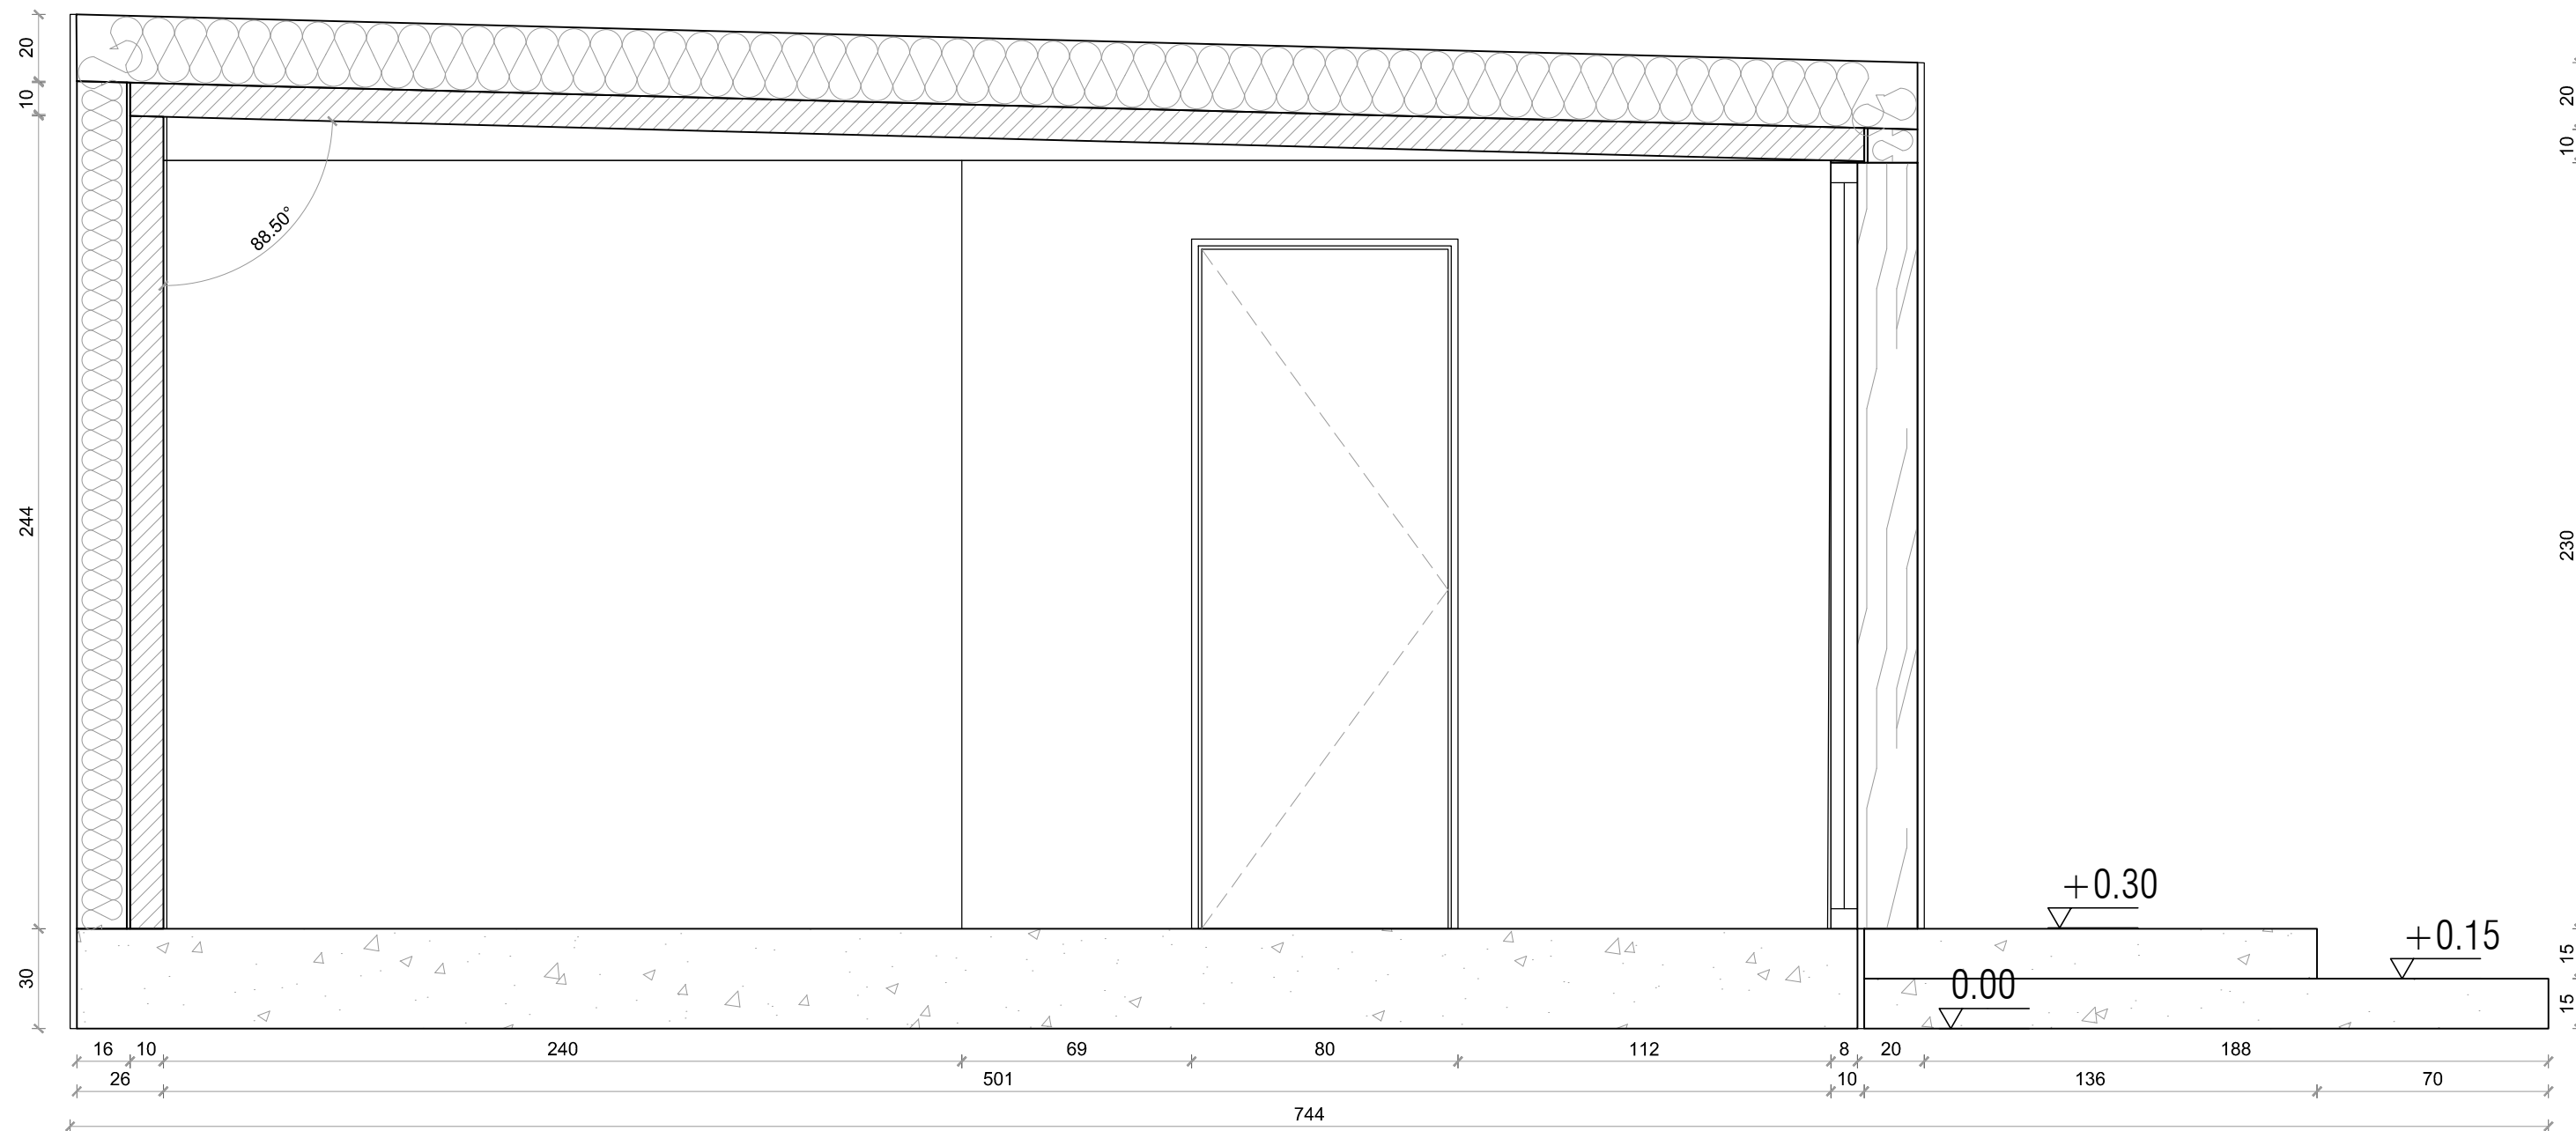

!!!WYMIARY SPRAWDZIĆ NA BUDOWIE!!!

DOM NR 3		
NAZWA: PRZEKRÓJ A-A		
skala: 1:20	nr rysunku: NR_3.2	data: 20.04.2021