


# B-B

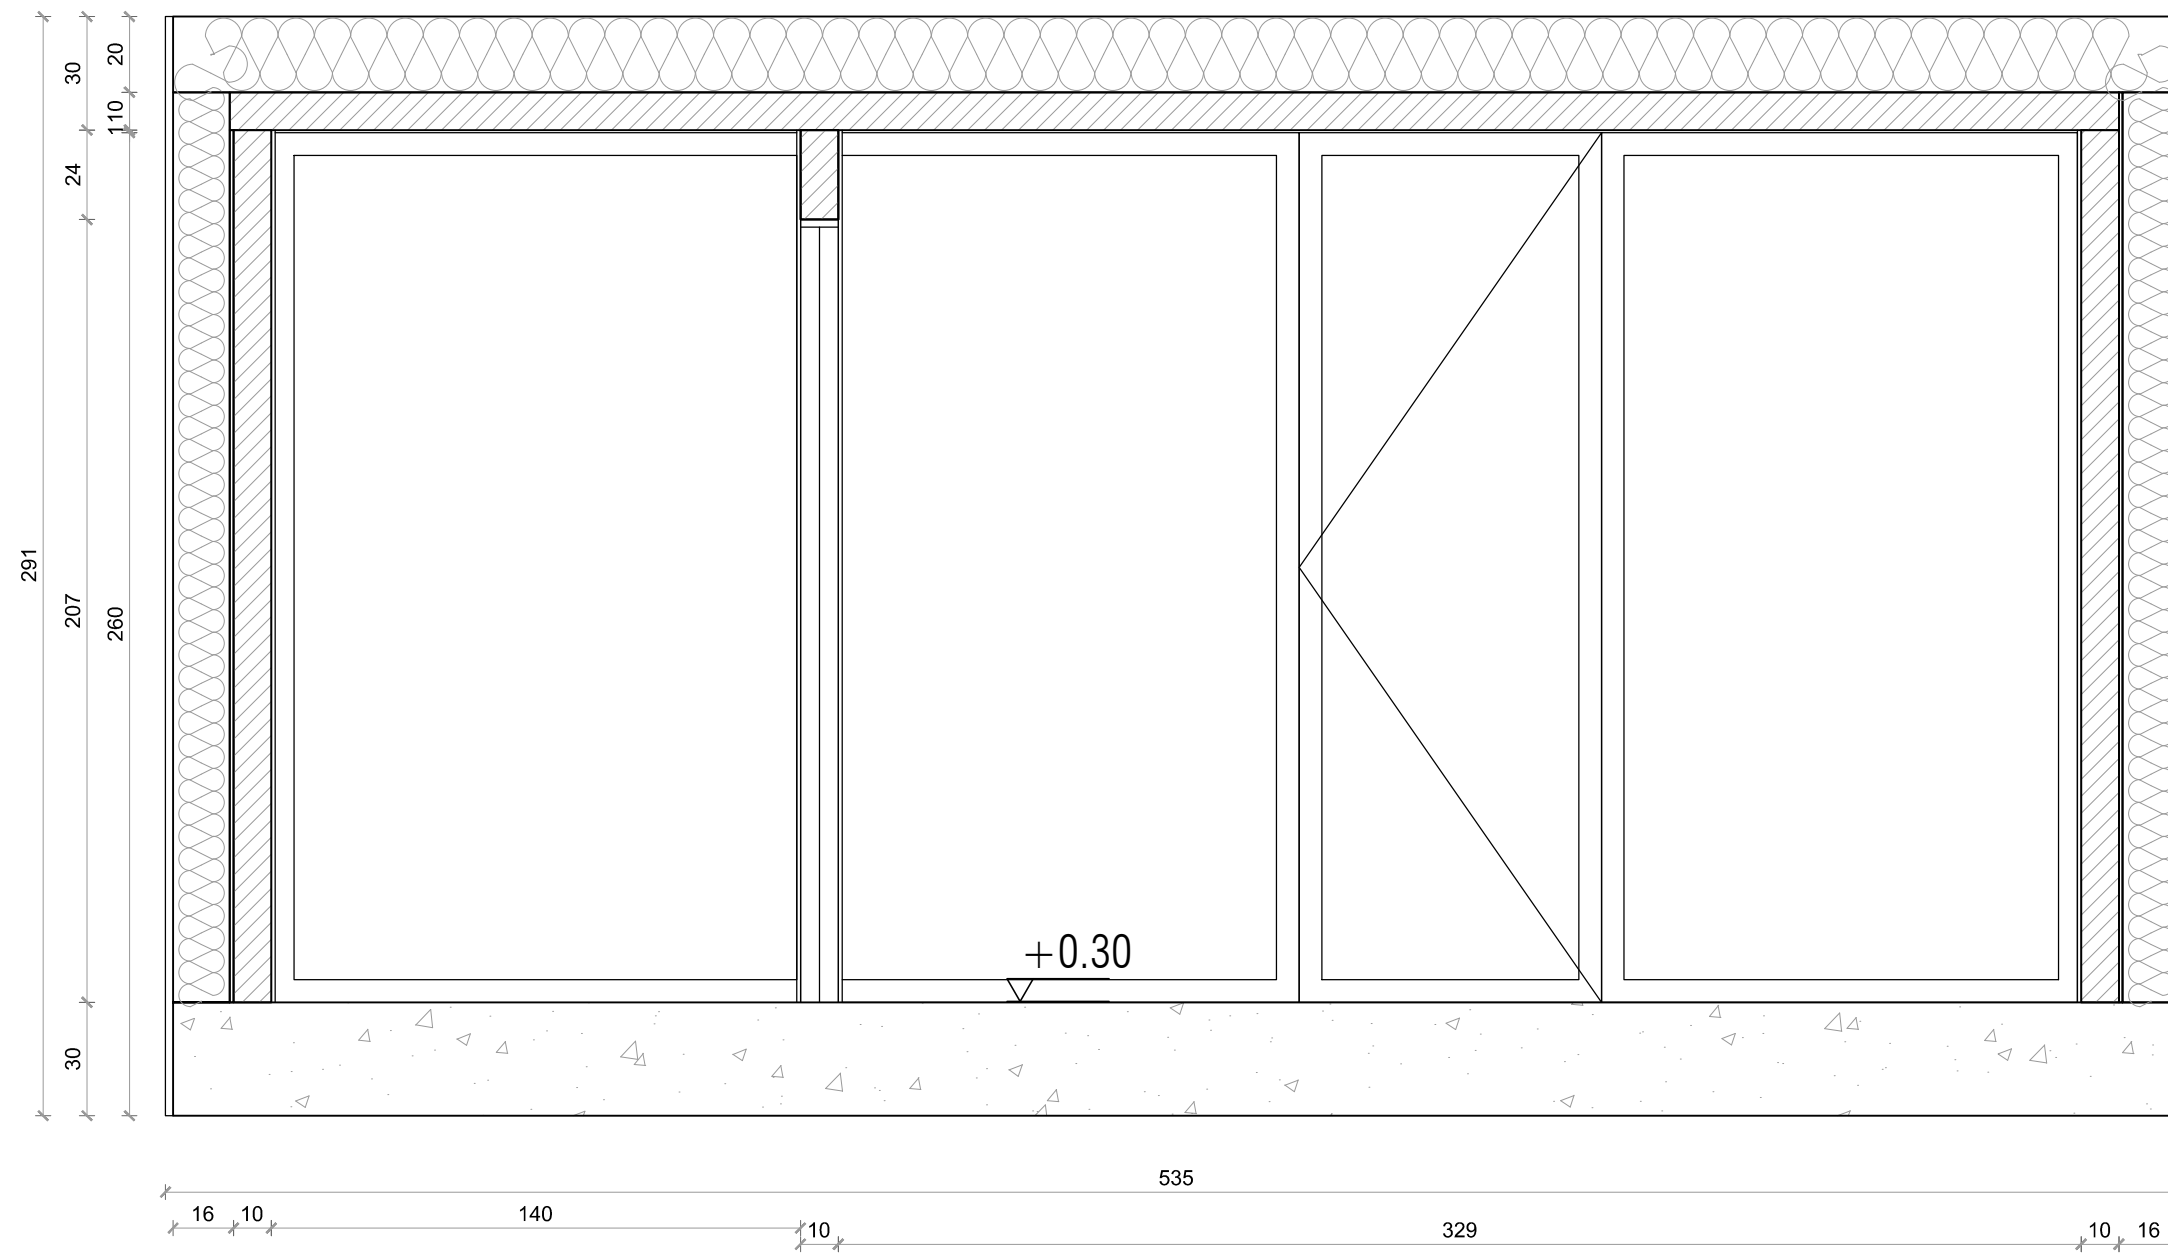

!!!WYMIARY SPRAWDZIĆ NA BUDOWIE!!!

DOM NR 3		
NAZWA: PRZEKRÓJ B-B		
skala: 1:20	nr rysunku: NR_3.3	data: 20.04.2021