


# A-A

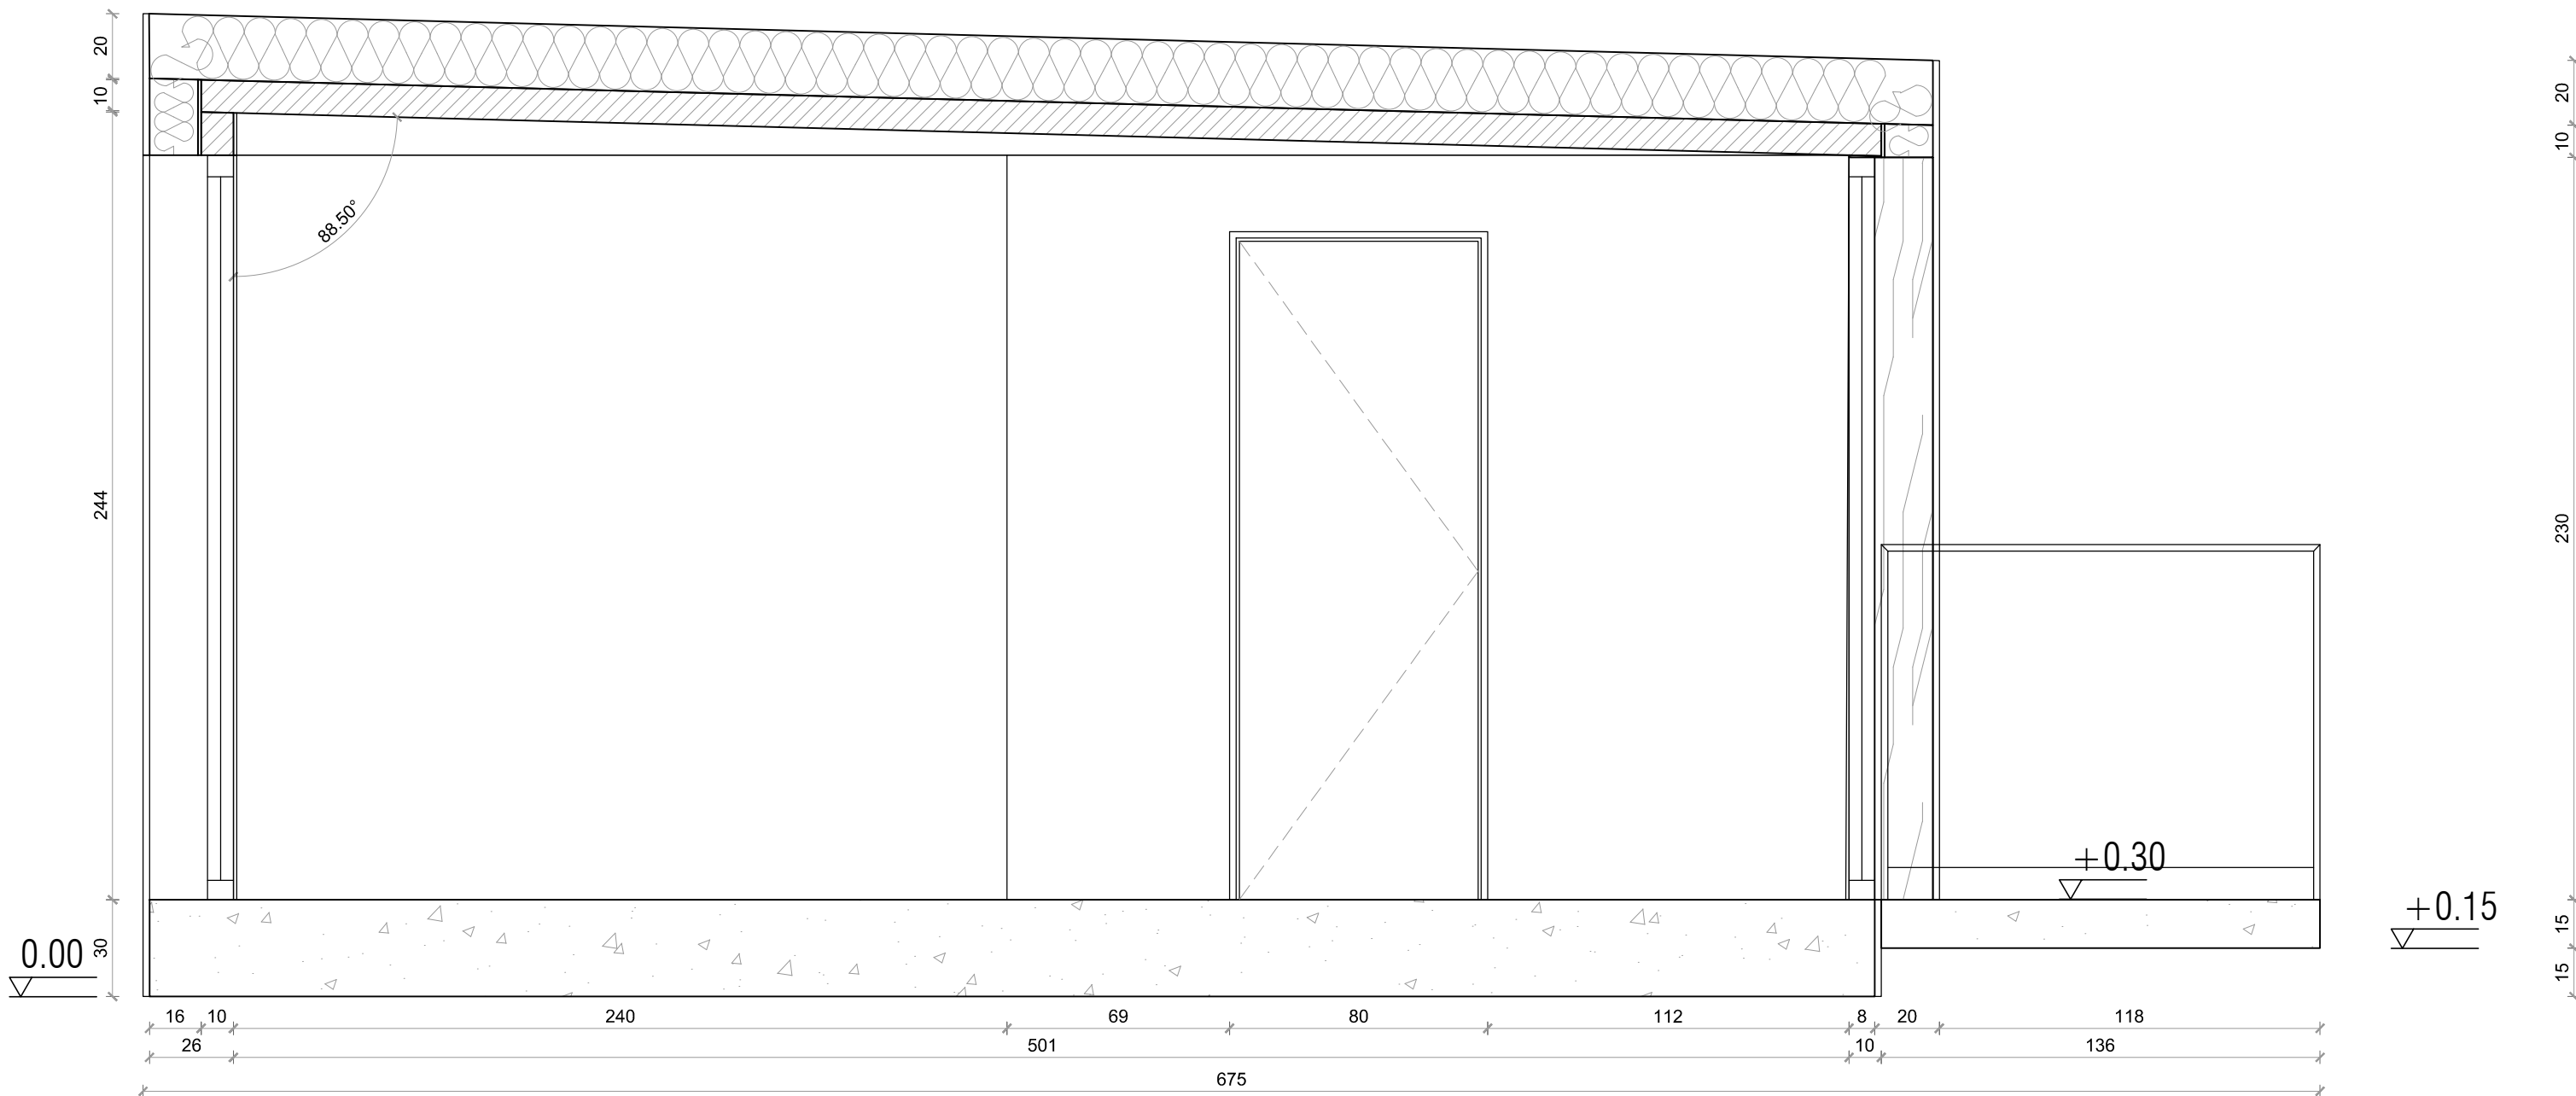

!!!WYMIARY SPRAWDZIĆ NA BUDOWIE!!!

DOM NR 3			
NAZWA: PRZEKRÓJ A-A			
skala: 1:20	nr rysunku: NR_3.6	data: 04.05.2021	