


B-B

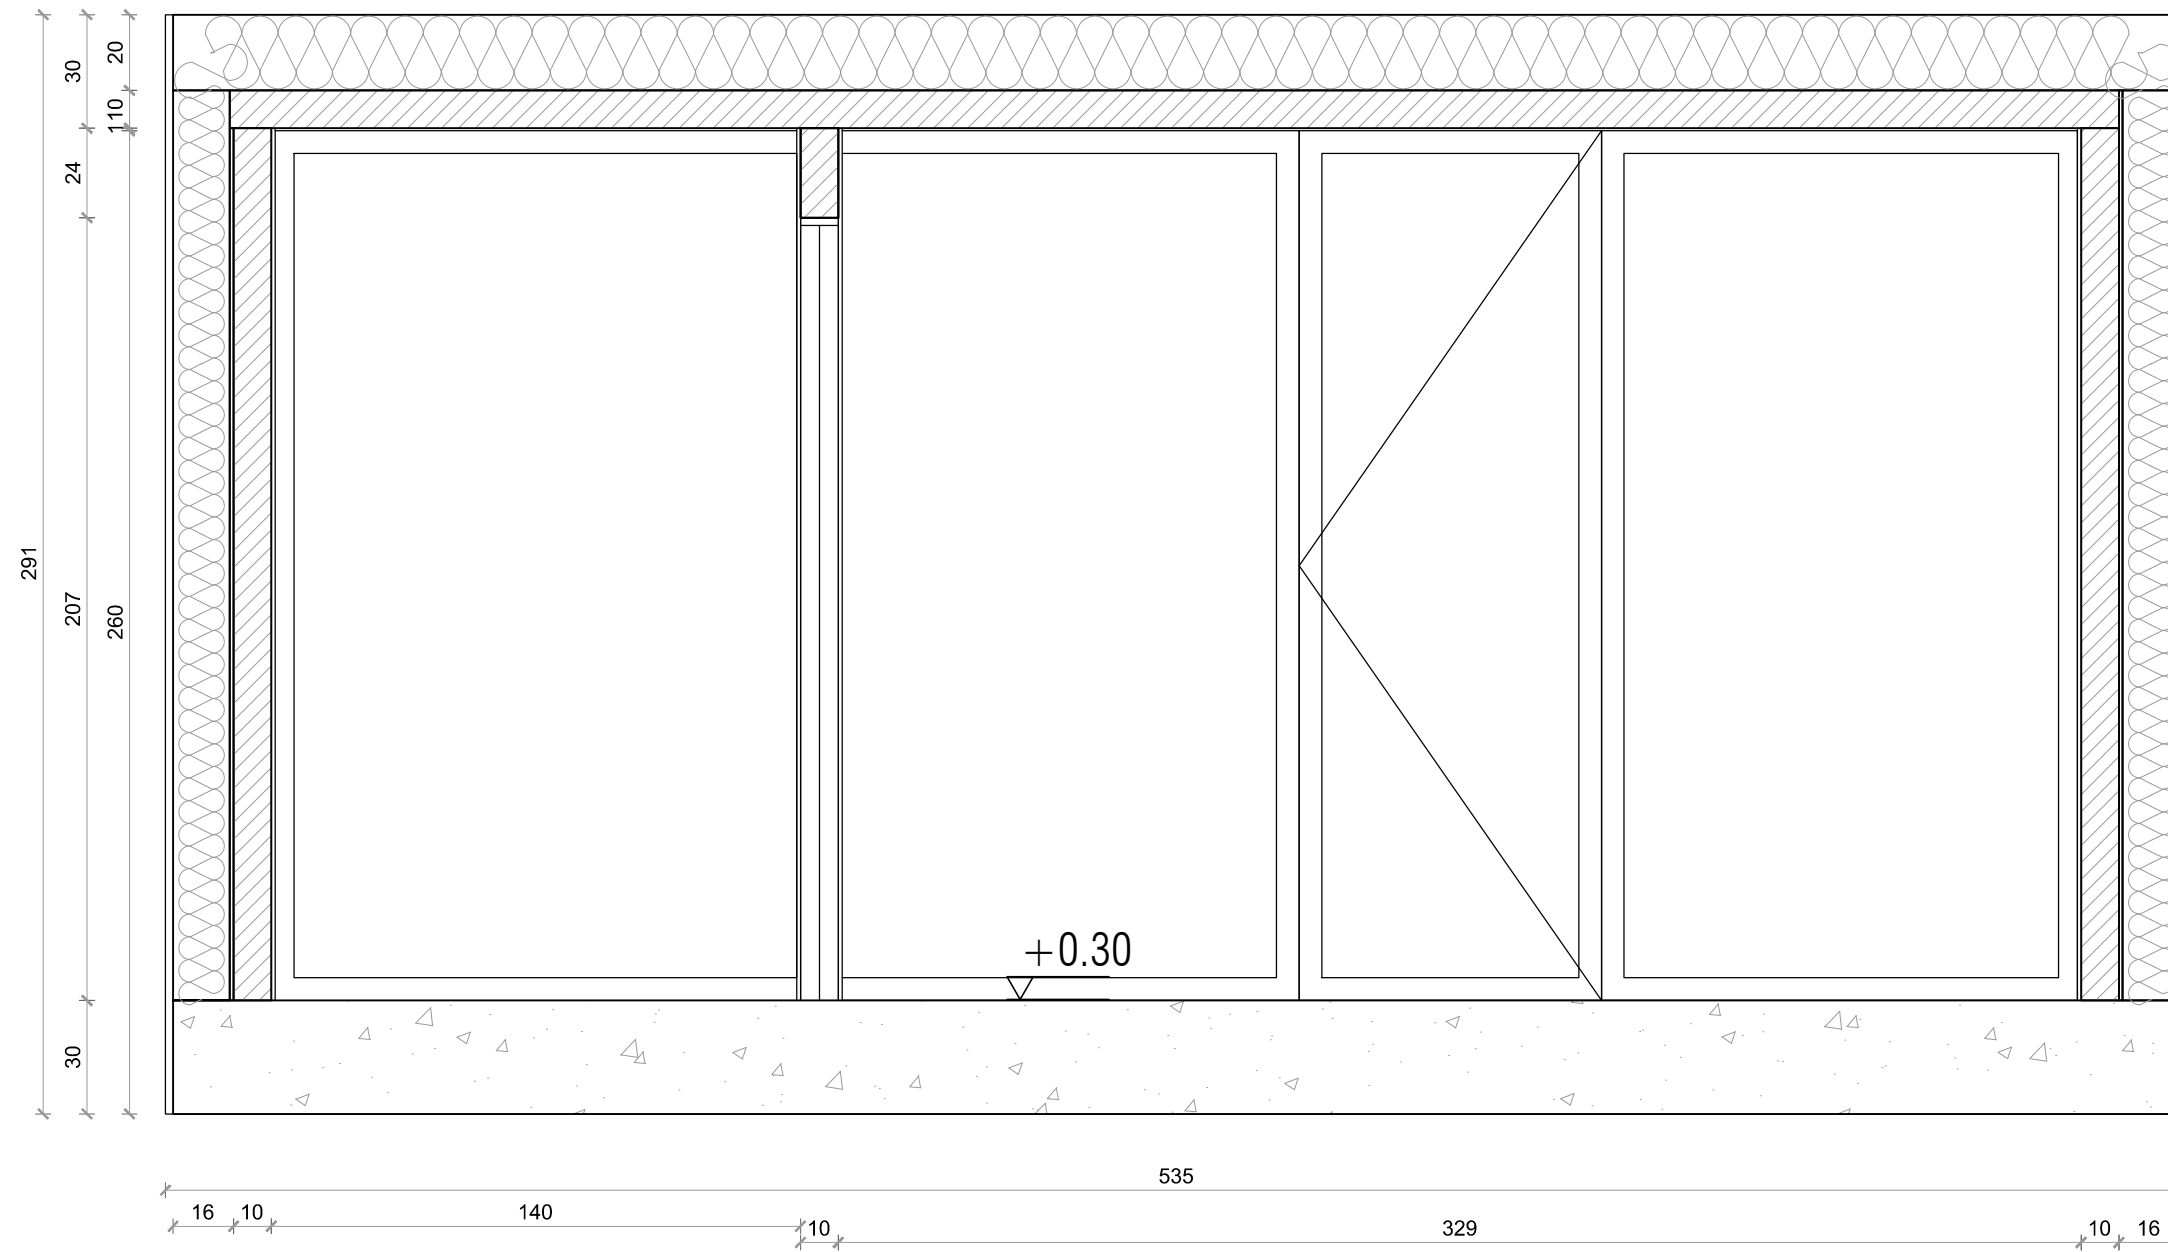

!!!WYMIARY SPRAWDZIĆ NA BUDOWIE!!!

| | | | |
|------------------------|-----------------------|---------------------|--|
| DOM NR 3 | | | |
| NAZWA: PRZEKRÓJ B-B | | | |
| skala: 1:20 | nr rysunku: NR_3.7 | data: 04.05.2021 | |