


A-A

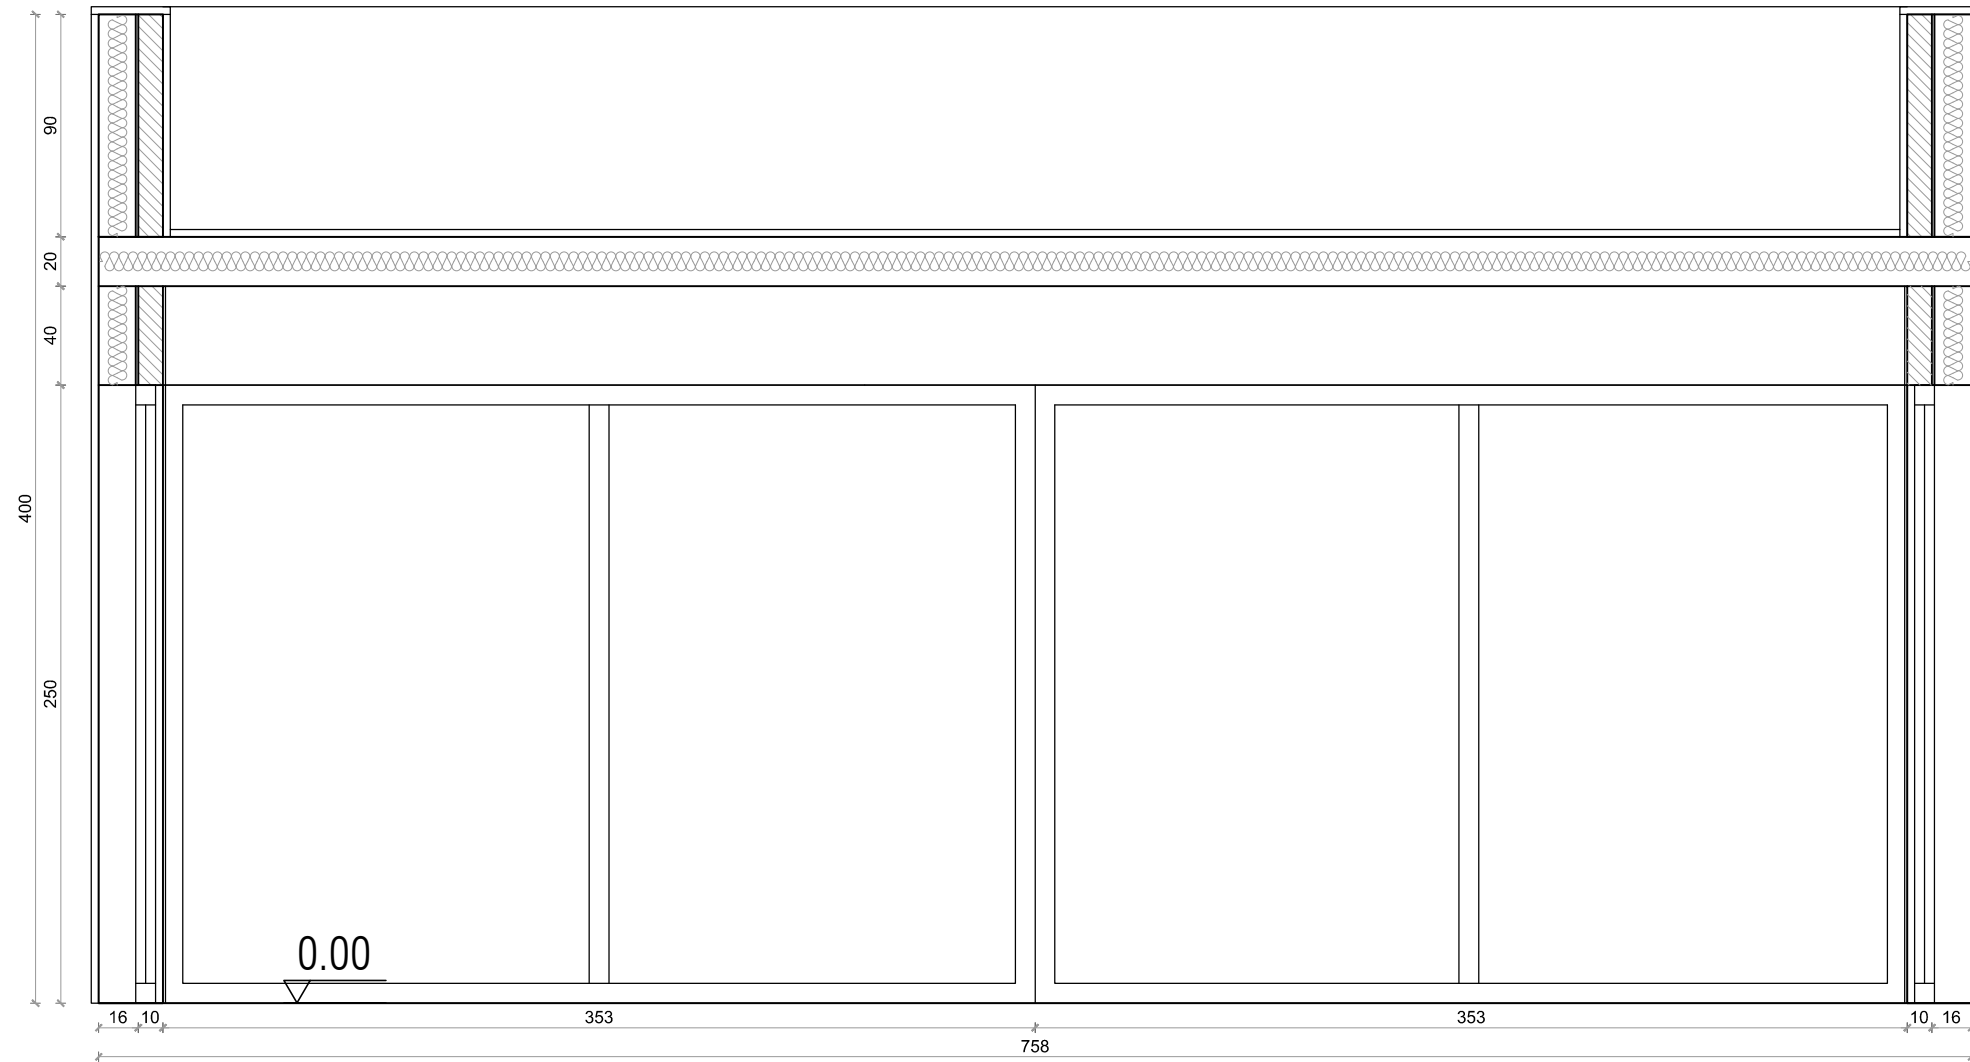

!!!WYMIARY SPRAWDZIĆ NA BUDOWIE!!!

DOM NR 4		
NAZWA: PRZEKRÓJ A-A		
skala:	nr rysunku: NR_4.2	data: 19.05.2021