


B-B

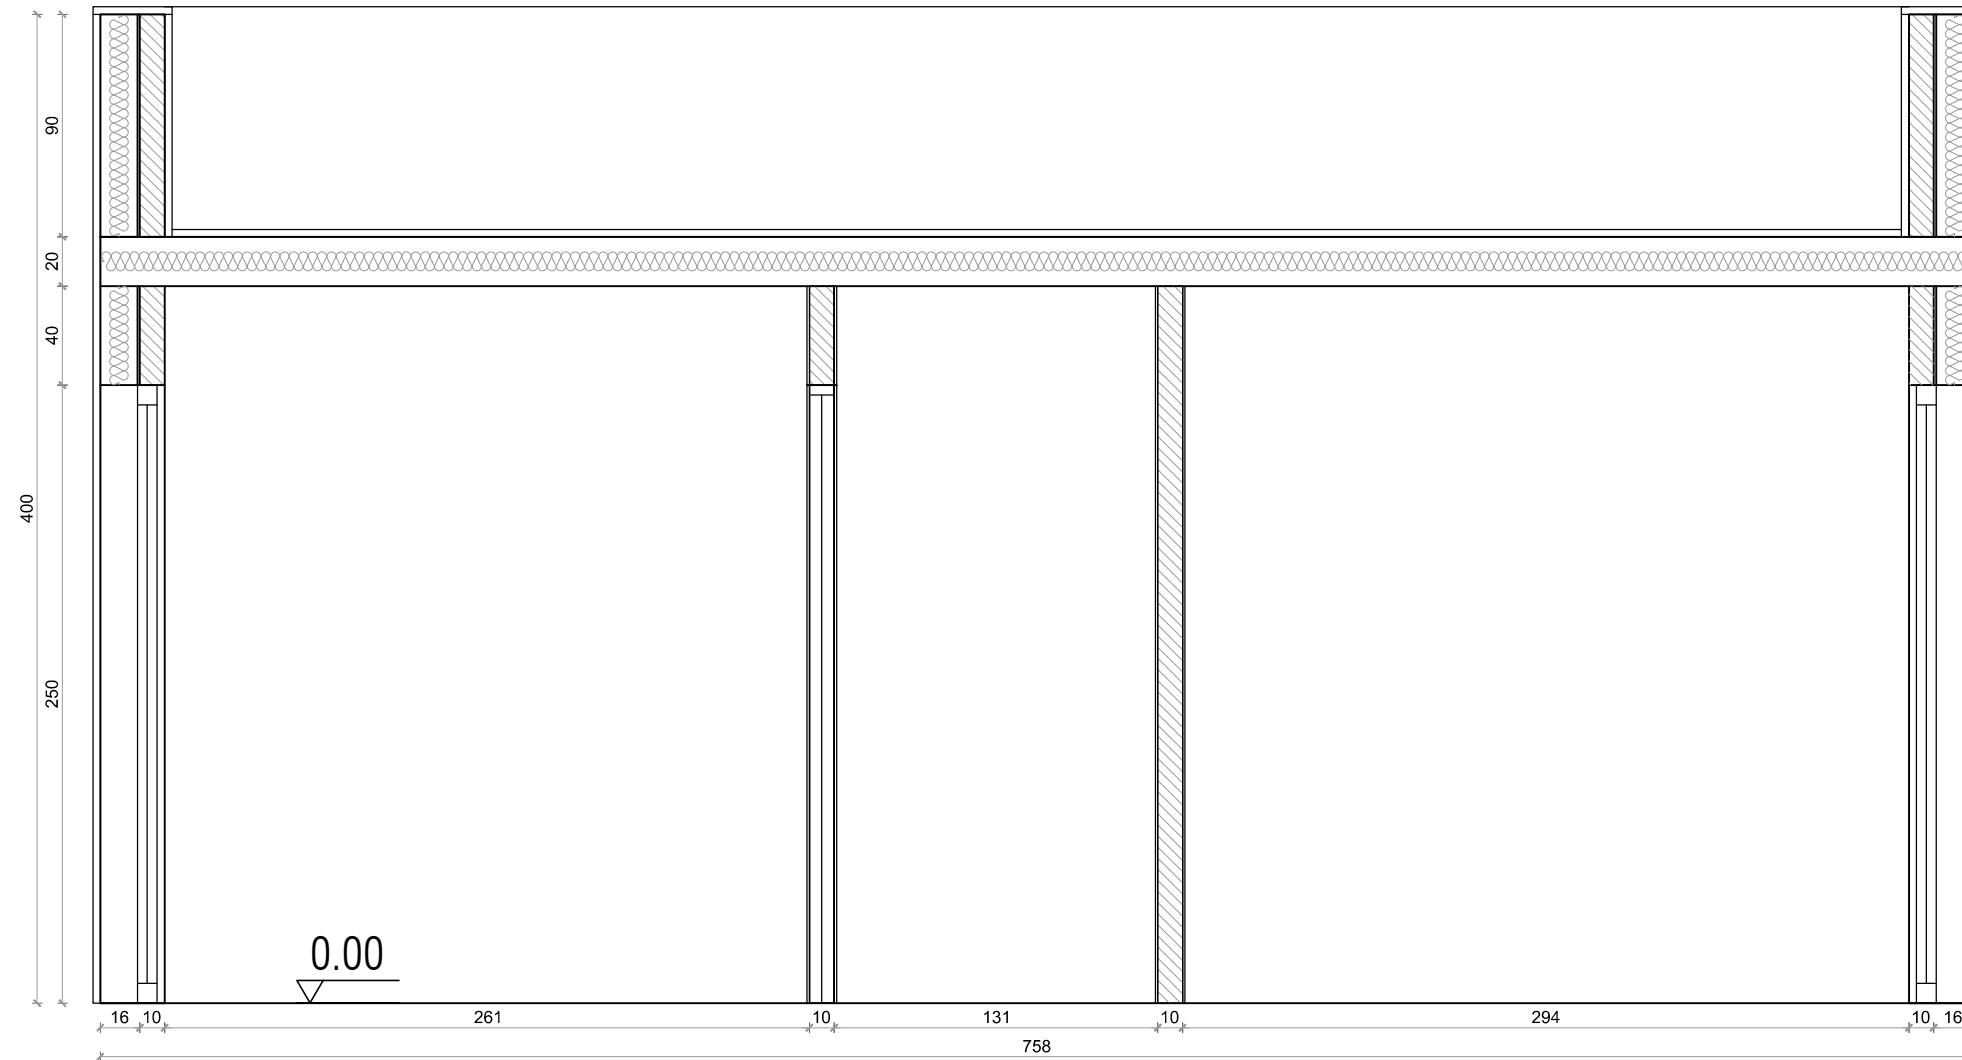

!!!WYMIARY SPRAWDZIĆ NA BUDOWIE!!!

DOM NR 4		
NAZWA: PRZEKRÓJ B-B		
skala:	nr rysunku: NR_4.3	data: 19.05.2021